


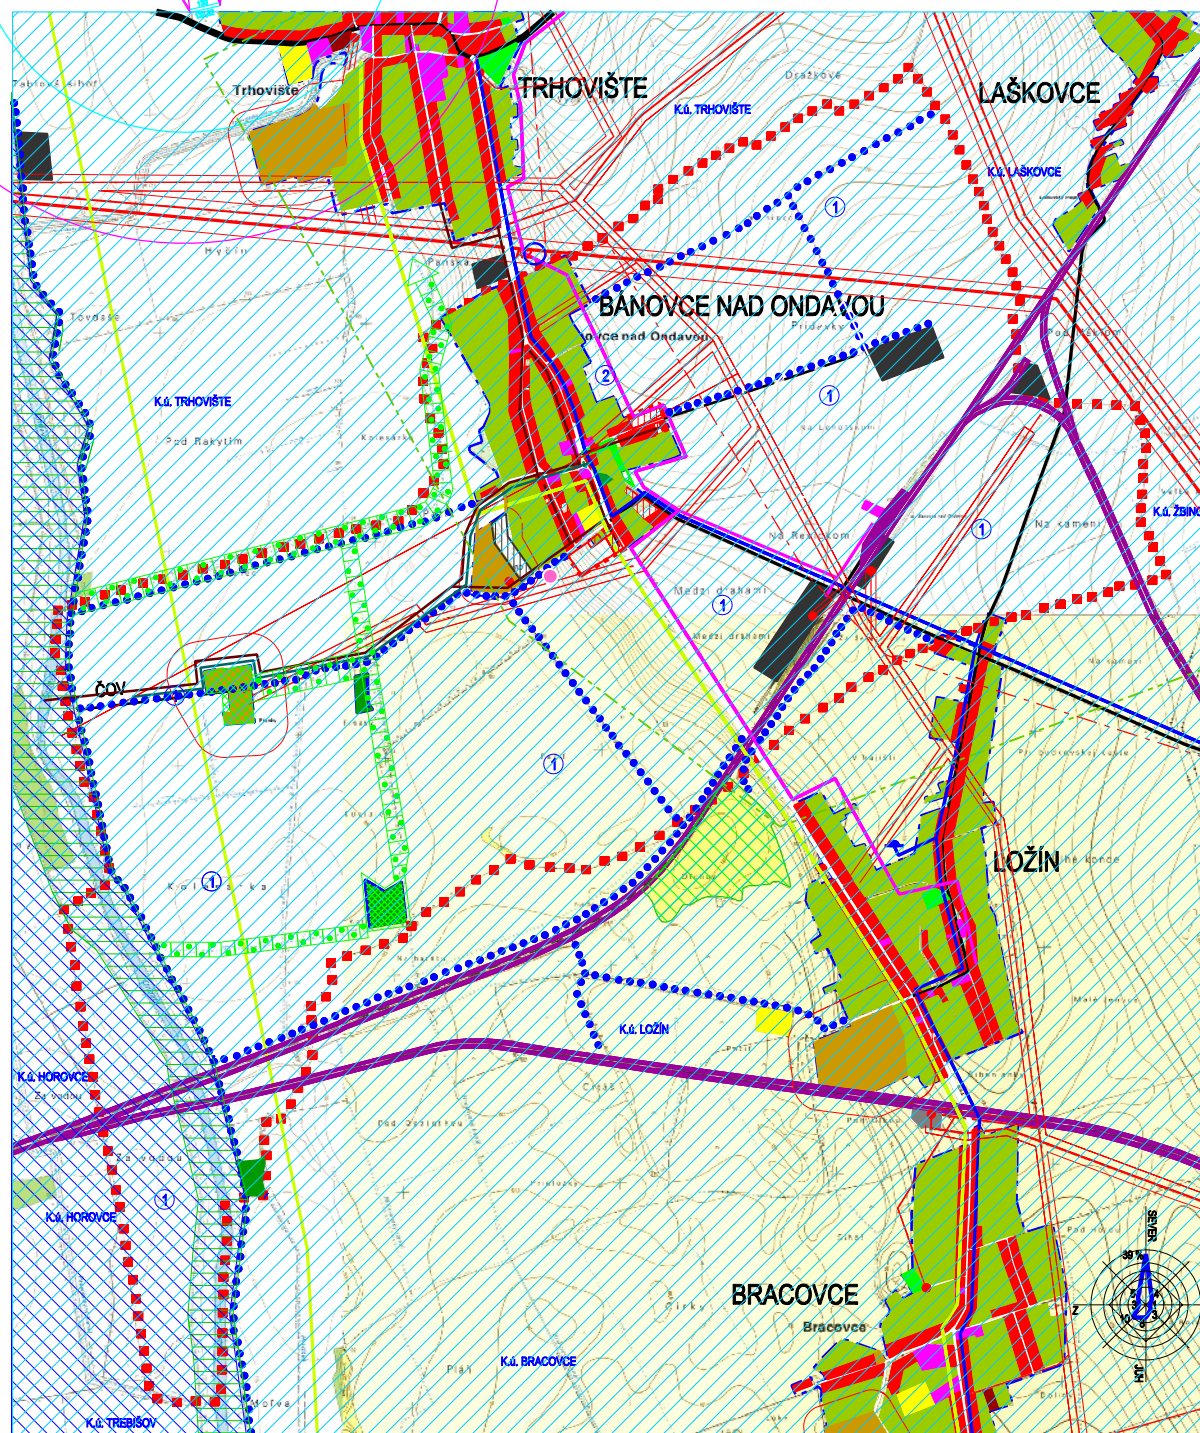

ÚZEMNÝ PLÁN OBCE BÁNOVCE NAD ONDAVOU

LEGENDA

Návrh	Výhled	
		HRANICA KATASTRÁLNEHO ÚZEMIA
		ZASTAVANÉ ÚZEMIE K 1:1,000
		SKUTOČNÉ ZASTAVANÉ ÚZEMIE
		OCHRANNÉ PÁSMO
		PLOCHY A OBJEKTY RODINNÝCH DOMOV
		PLOCHY OBYTNÝCH BUDOV
		PLOCHY A OBJEKTY OBČANSKEJ VYBAVENOSTI
		PLOCHY A OBJEKTY ŠPORTU A REKREÁCIE
		PLOCHY ZELENE - OINTORÍN
		PLOCHY ZELENE - ZÁHRADY
		PLOCHY VEREJNEJ ZELENE
		PLOCHY A OBJEKTY PODNIKOPODNIKOVEJ VÝROBY
		PLOCHY VÝROBY A SKLADOV
		PLOCHY TECHNICKÉJ VYBAVENOSTI
		TRASY A PLOCHY ŽELEZNICE
		CESTA I. TRIEDY
		CESTA II. TRIEDY
		CESTA III. TRIEDY
		CESTA MIESTNA A OBLUŽNÁ
		VZDUŠNÉ VEDENIE VVN 400 kV
		VZDUŠNÉ VEDENIE 110 kV
		VZDUŠNÉ VEDENIE 22 kV
		TRASA VODOVODU DN 160
		TRASA KANALIZÁCIE DN 400
		TRASA PLYNU
		DIADKOVÝ KÁBEL
		CHRÁNENÉ VÝČIE ÚZEMIE - ONDÁVSKÁ VRCHOVINA
		EKOLOGICKÝ VÝZVAMNÉ SEGMENTY
		REGIONÁLNE BIOCENTRUM - RBC
		NADREGIONÁLNY BIOKORIDOR - NRBC
		MIESTNE BIOCENTRUM - MBC
		MIESTNY BIOKORIDOR - MBK
		ÚZEMIE S VÝRAZNÝM ZASTÚPENÍM ORNEJ PÓDY
		ZÁHRADY, OBYTNÉ OBJEKTY
		DOBYVACÍ PRIESTOR
		LOŽISKO NEVYHRAZENÉHO NERASTU - TEHLARSKÉ SUROVINY
		DOBYVACÍ PRIESTOR S CHRÁNENÝM LOŽISKOVÝM ÚZEMÍM - ZEMNÝ PLYN
		PRÍRODNÉ ÚZEMIE - HORKAVÝ ZEMNÝ PLYN
		OPUSTENÁ SKLÁDKA BEZ PREKRYTIA (NELEGÁLNA SKLÁDKA)
		CYKLOTRASA - NÁUČNÝ CHODNÍK
		ARCHEOLOGICKÉ LOKALITY

SCHVÁLENÉ OBECNÝM ZASTUPITEĽSTVOM
OBCE BÁNOVCE NAD ONDAVOU
UZNESENÍM č. DŇA

STAROSTKA OBCE : LUDMILA ĐURČÁKOVÁ

PEČIATKA OBCE :



ÚZEMNÝ PLÁN OBCE
BÁNOVCE NAD ONDAVOU



KOMPLEXNÝ URBANISTICKÝ NÁVRH
KATASTRÁLNE ÚZEMIE
M 1 : 10 000

Autor : Ing. arch. Ľudovít Pozdech

07/2012



Profesia : URBANIZMUS
Projektant : Ing. arch. Ľ. Pozdech, Ing. J. Jochmann, J. Kamenický, Ing. Peter Sebo
Návrh výberu : KOMPLEXNÝ URBANISTICKÝ NÁVRH - katastrálne územie