

IDENTIFIKAČNÉ ÚDAJE STAVBY A OBJEDNATEĽA

Názov stavby: Urbanisticko - architektonická štúdia
"CENTRUM OBCE - BÁNOVCE NAD ONDAVOU"

Objednávateľ: Obec Bánovce nad Ondavou
Bánovce nad Ondavou 191,
072 04 Bánovce nad Ondavou
v zastúpení: Ľudmila Ďurčáková
starostka obce

IČO: 00 325 015
DIČ: 2020738742

Spracovateľ: ARCHITEKTONICKÁ AGENTÚRA, s.r.o.
M.R. Štefánika 1161/184
075 01 Trebišov
v zastúpení: Ing. arch. Ján Jakubčík
konateľ

IČO: 36 750 590, DIČ: 2022352497

Autorský kolektív:

Architekti: Ing. arch. Ján Jakubčík, autorizovaný architekt SKA
Ing. arch. Viktória Jakubčíková, autorizovaný architekt ČKA

Grafické spracovanie: Ing. arch. Martin Skalický
Bc. Pavol Opryska

Trebišov 08/2012

BÁNOVCE NAD ONDAVOU

CENTRUM OBCE urbanisticko - architektonická štúdia





BÁNOVCE NAD ONDAVOU

CENTRUM OBCE urbanisticko - architektonická štúdia



- **Zámer štúdie**

Predložená štúdia má posúdiť jestvujúci stav centra obce Bánovce nad Ondavou a overiť možnosti jeho revitalizácie tak, aby pri zachovaní svojich architektonických a prevádzkových kvalít, a po odstránení existujúcich nedostatkov bolo reprezentatívnym symbolom obnovy slovenských obcí, predovšetkým však príjemným a bezpečným miestom pre život obyvateľov obce s prevádzkovým, priestorovým a servisným komfortom zodpovedajúcim potrebám jednotlivca a komunity v 21.storočí. Zároveň má byť štúdia nástrojom, ktorý má optimalizovať urbanisticko-architektonické a prevádzkové vzťahy v území.

- **Použité podklady**

- zadanie Objednávateľa

- Geodetické polohopisné a výškopisné zameranie centra obce, 04/2012

- Katastrálna mapa a výpis z katastra nehnuteľností

- www.banovcenadondavou.sk

- „Stratégia rozvoja Združenia obcí Mikroregiónu POONDAVIE, Eunex, 2008

- **Širšie vzťahy / vzťahy v území**

Obec Bánovce nad Ondavou leží uprostred Východoslovenskej nížiny, medzi mestami Michalovce a Trebišov. Západná hranica katastra je z časti tvorená korytom rieky Ondavy. Obec je orientovaná približne v severo-južnom smere, ktorý určuje štátna cesta II. triedy č. 554. Jej urbanistickú kostru tvoria dve paralelné ulice a sieť menších, na ne kolmých uličiek. Južnú časť chatára pretína železničná trať (zastávka cca 2 km od obce) . Riešené územie sa nachádza na jednej z dvoch z hlavných ulíc, a je vymedzené na severe hranicou parcely obecného úradu, na východe bočnou ulicou s časťou cintorína s objektom domu smútku a obecným úradom, na západe plochou rozprestrenou až po bývalý dom kultúry a na juhu reformovaným kostolom na bočnej ulici. V obci so 720 obyvateľmi a spolu 240 rodinnými domami (zdroj viz: **) sú tieto zariadenia občianskej vybavenosti:

- nekomerčná OV: materská škola, knižnica, kultúrny dom, poštové stredisko, hasičská zbrojnica

- komerčná OV: 3 predajne potravín, 3 pohostinstvá

- malovýroba: píla a drevovýroba, prevádzka na plnenie plynov, výroba cestovín

Okrem toho v obci pôsobia tieto spolky a združenia : alový klub, dobrovoľný hasičský zbor, folkorna skupina Ondavčanka. Obec vedie bohatý komunitný život, sprevádzaný pravidelnými akciami ako: Bánovský Obecný ples, Stavanie Mája, Deň matiek, Bánovský čurbes, Výstava tekvic, Deň pred Silvestrom pre deti,

Turnaj o pohár starostky obce, Spoločná návšteva divadla. Z hľadiska technickej infraštruktúry: obec je elektrifikovaná, plynofikovaná a napojená na verejný vodovod. V obci však chýba verejná kanalizácia. Detailné štatistické údaje z hľadiska demografie, sociálnej infraštruktúry, komerčnej vybavenosti a služieb, ekonomického potenciálu, rekreácie a športu, komunitných aktivít, technickej infraštruktúry atď. sú súčasťou podrobne vypracovaného dokumentu: "Stratégia rozvoja Združenia obcí Mikroregiónu POONDAVIE, Eunex, 2008", ktorý je verejne prístupný na adrese:

http://www.banovcenadondavou.sk/aktuality2011/Banovce_nad_Ondavou_ANALYZA.pdf

Tento dokument je nielen vyčerpávajúcim i zdrojom informácií o histórii, súčasnom stave obce, a jej analýzou, zároveň ilustruje aj snahu samosprávy o ďalší rozvoj a obnovu obce a plnohodnotný život jej komunity. Sama obec tu definuje priority svojho rozvoja a obnovy ako:

- Vybudovanie chodníkov a miestnych komunikácií

- Oprava materskej školy

- Vybudovanie kanalizácie

- Rekultivácia nelegálnej skládky (pozn.: zrealizované)

- Vybudovanie detského multifunkčného ihriska a oddychovej zóny

Súčasný stav v území je poznamenaný nevyhovujúcim stavom miestnych komunikácií a chodníkov, zlým stavebno - technickým stavom objektov ako aj nevhodnými úpravami urbanistického interiéru.

- **Dopravné riešenie**

Popis súčasného stavu

Hlavná obecná komunikácia, tj. štátna cesta II. triedy č. 554, orientovaná severo-južne rozdeľuje riešené územie približne v polovici. V severnej a južnej časti územia sa kolmo ňu napájajú obslužné komunikácie - cesty III. triedy: severná v smere na východ medzi obecným úradom a domom smútku s cintorínom vedie k zástavbe rodinných domov. Komunikácia v južnej časti vedie okolo kostola smerom na západ a je jednosmerná. V západnej časti riešeného územia je obslužná komunikácia paralelná s hlavnou cestou, slúži na odbočenie vpravo a ako dopravná obsluha troch rodinných domov. Parkovanie v území je neriadene a živelné. Najväčšie nároky na parkovanie sú pred nákupným strediskom a obecným úradom, nárazovo pri cintoríne. V území neexistuje samostatná plocha vyhradená pre parkovanie, k tomuto účelu sú využívané krajnice obecných komunikácií a iné spevnené plochy, čo je aj hlavným dôvodom znižovania bezpečnosti chodcov. V časti územia, východne od hlavnej komunikácie, tj. v smere pozdĺž cintorína a obecného úradu sú chodníky budované zo zámkovej dlažby. Na druhej strane komunikácie súvislý chodník chýba, a chodci sa bezpečne pohybujú len na pár metroch pozostatkov starých chodníkov. V obci je tradične pre pohyb chodcov vyhradená dopravná komunikácia, čo je stále všeobecne bežné, avšak nie bezpečné. Dopravná obsluha a zásobovanie prevádzok OV tak isto nie je riešené koncepčne, a prebieha z krajnice hlavnej cesty a zo štrkom spevnených plôch v zadnej časti objektov OV. Nevhodne a v rozpore s normovými požiadavkami sú riešené aj zastávky autobusov v oboch smeroch. Záliv s krytou autobusovou zastávkou pre obecným úradom je vybudovaný nedostatočne, v opačnom smere je zastávka priamo oproti, čo je samo o sebe kolízne riešenie. V tomto prípade je zastavenie autobusu priamo pri krajnici, bez akéhokoľvek priestoru pre to určenému a značenému, ako aj bez značeného nástupiska.

Popis navrhovaného stavu:

Návrh riešenia vychádza z požiadaviek na bezpečnosť peších a segregácia pohybu, zvýšenie bezpečnosti dopravy, vhodnú úpravu autobusových zastávok, zabezpečenie parkovania pre verejnosť a nekolízne zásobovanie.

Úprava dopravných komunikácií, komunikácií pre peších parkovacích a spevnených plôch, zastávok autobusu je hlavným cieľom dopravného riešenia v území. V súčasnosti s tým by sa mala uskutočniť aj výstavba verejnej kanalizácie. Cieľom návrhu dopravného riešenia na osi územia, tj. hlavnej ceste je komplexne uplatniť vyššie uvedené tézy. Jadrom tohto riešenia je pričlenenie obslužnej komunikácie, paralelnej s hlavnou cestou k plochám pre peších a úprava ohradenej zelenej plochy, za účelom umiestnenia zastávky autobusu. Táto plocha je navrhovaná dostatočne široká a bude povrchovo riešená záťažovou zámkovou dlažbou tak, aby naďalej plnila svoju obslužnú funkciu pre rodinné domy. Komunikácia III. triedy, vedúca pozdĺž kostola je navrhovaná ako obojsmerná, s pravým a ľavým odbočením na hlavnú cestu. Miesto pre zastávku autobusu v opačnom smere, pri objekte obecného úradu je ponechané pôvodné, avšak navrhované podľa normových požiadaviek, tak isto ako všetky komunikácie. Týmto konceptom sa vytvára dostatok priestoru pre vhodné riešenie aj ostatných dopravných problémov v území. Pozdĺž všetkých dopravných komunikácií v území sú navrhované chodníky. Plochy pre peších lemujú všetky objekty a zaručujú bezpečnosť chodcov. Na zápasnej strane riešeného územia, kde je nutný vjazd alebo zastavenie automobilov kvôli zásobovaniu, sú tieto plochy vyhradené zahrazovacími stĺpkami v rámci plochy pre peších s jasnou prednosťou pohybu chodcov. Pri hlavných objektoch komerčnej a nekomerčnej OV sú navrhované parkovacie miesta v asfaltovom koberci alebo formou polovegetačných tvární.

BÁNOVCE NAD ONDAVOU

CENTRUM OBCE urbanisticko - architektonická štúdia






ŠIRŠIE VZŤAHY

LEGENDA:

- HRANICA KATASTRA OBCE
- ZASTAVANÉ ÚZEMIE OBCE
- HRANICA RIEŠENÉHO ÚZEMIA
- CESTA II. TRIEDY
- CESTA III. TRIEDY
- URBANISTICKÁ ŠTRUKTÚRA NÍZKOPODLAŽNÁ
- URBANISTICKÁ ŠTRUKTÚRA VIACPODLAŽNÁ
- ŽELEZNIČNÁ TRÁŤ
- VEREJNÁ A IZOLAČNÁ ZELEŇ
- ZELEŇ ZÁHRAD A SADOV

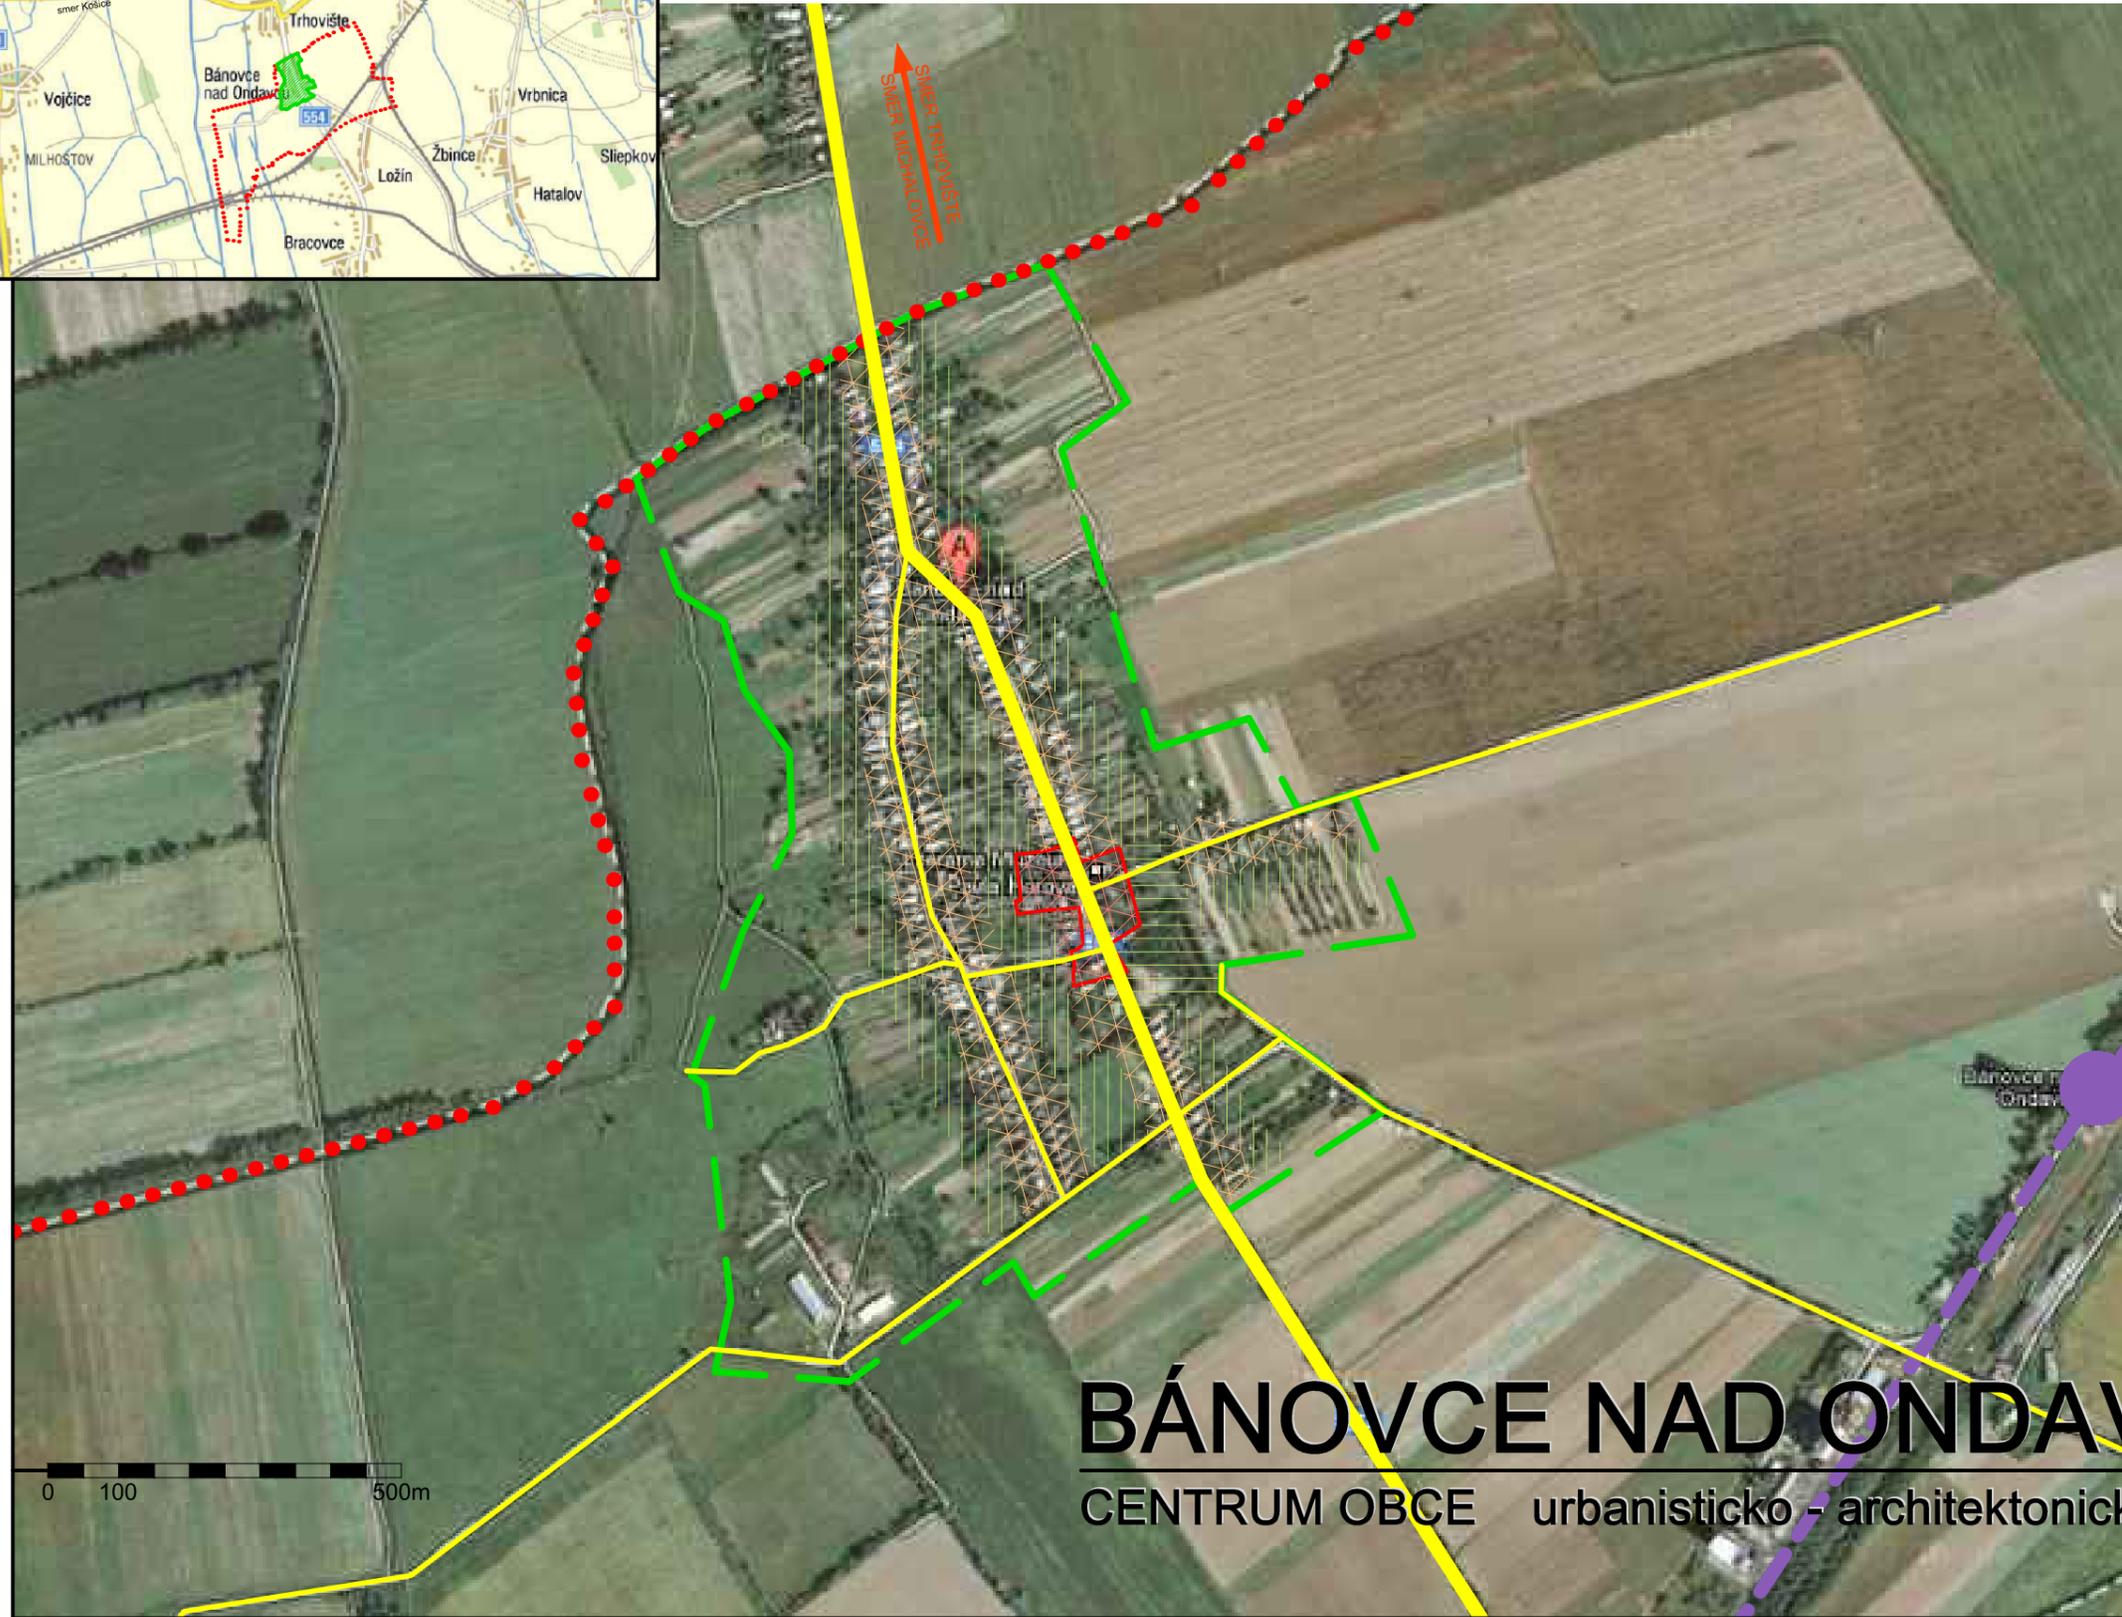

objednávateľ: Obec Bánovce nad Ondavou
 Bánovce nad Ondavou 191
 072 04 Trhovište

zhotoviteľ: ARCHITEKTONICKÁ AGENTÚRA s.r.o.
 M.R.Štefánika 1161/184
 075 01 Trebišov


08/2012

BÁNOVCE NAD ONDAVOU

CENTRUM OBCE urbanisticko - architektonická štúdia



0 100 500m

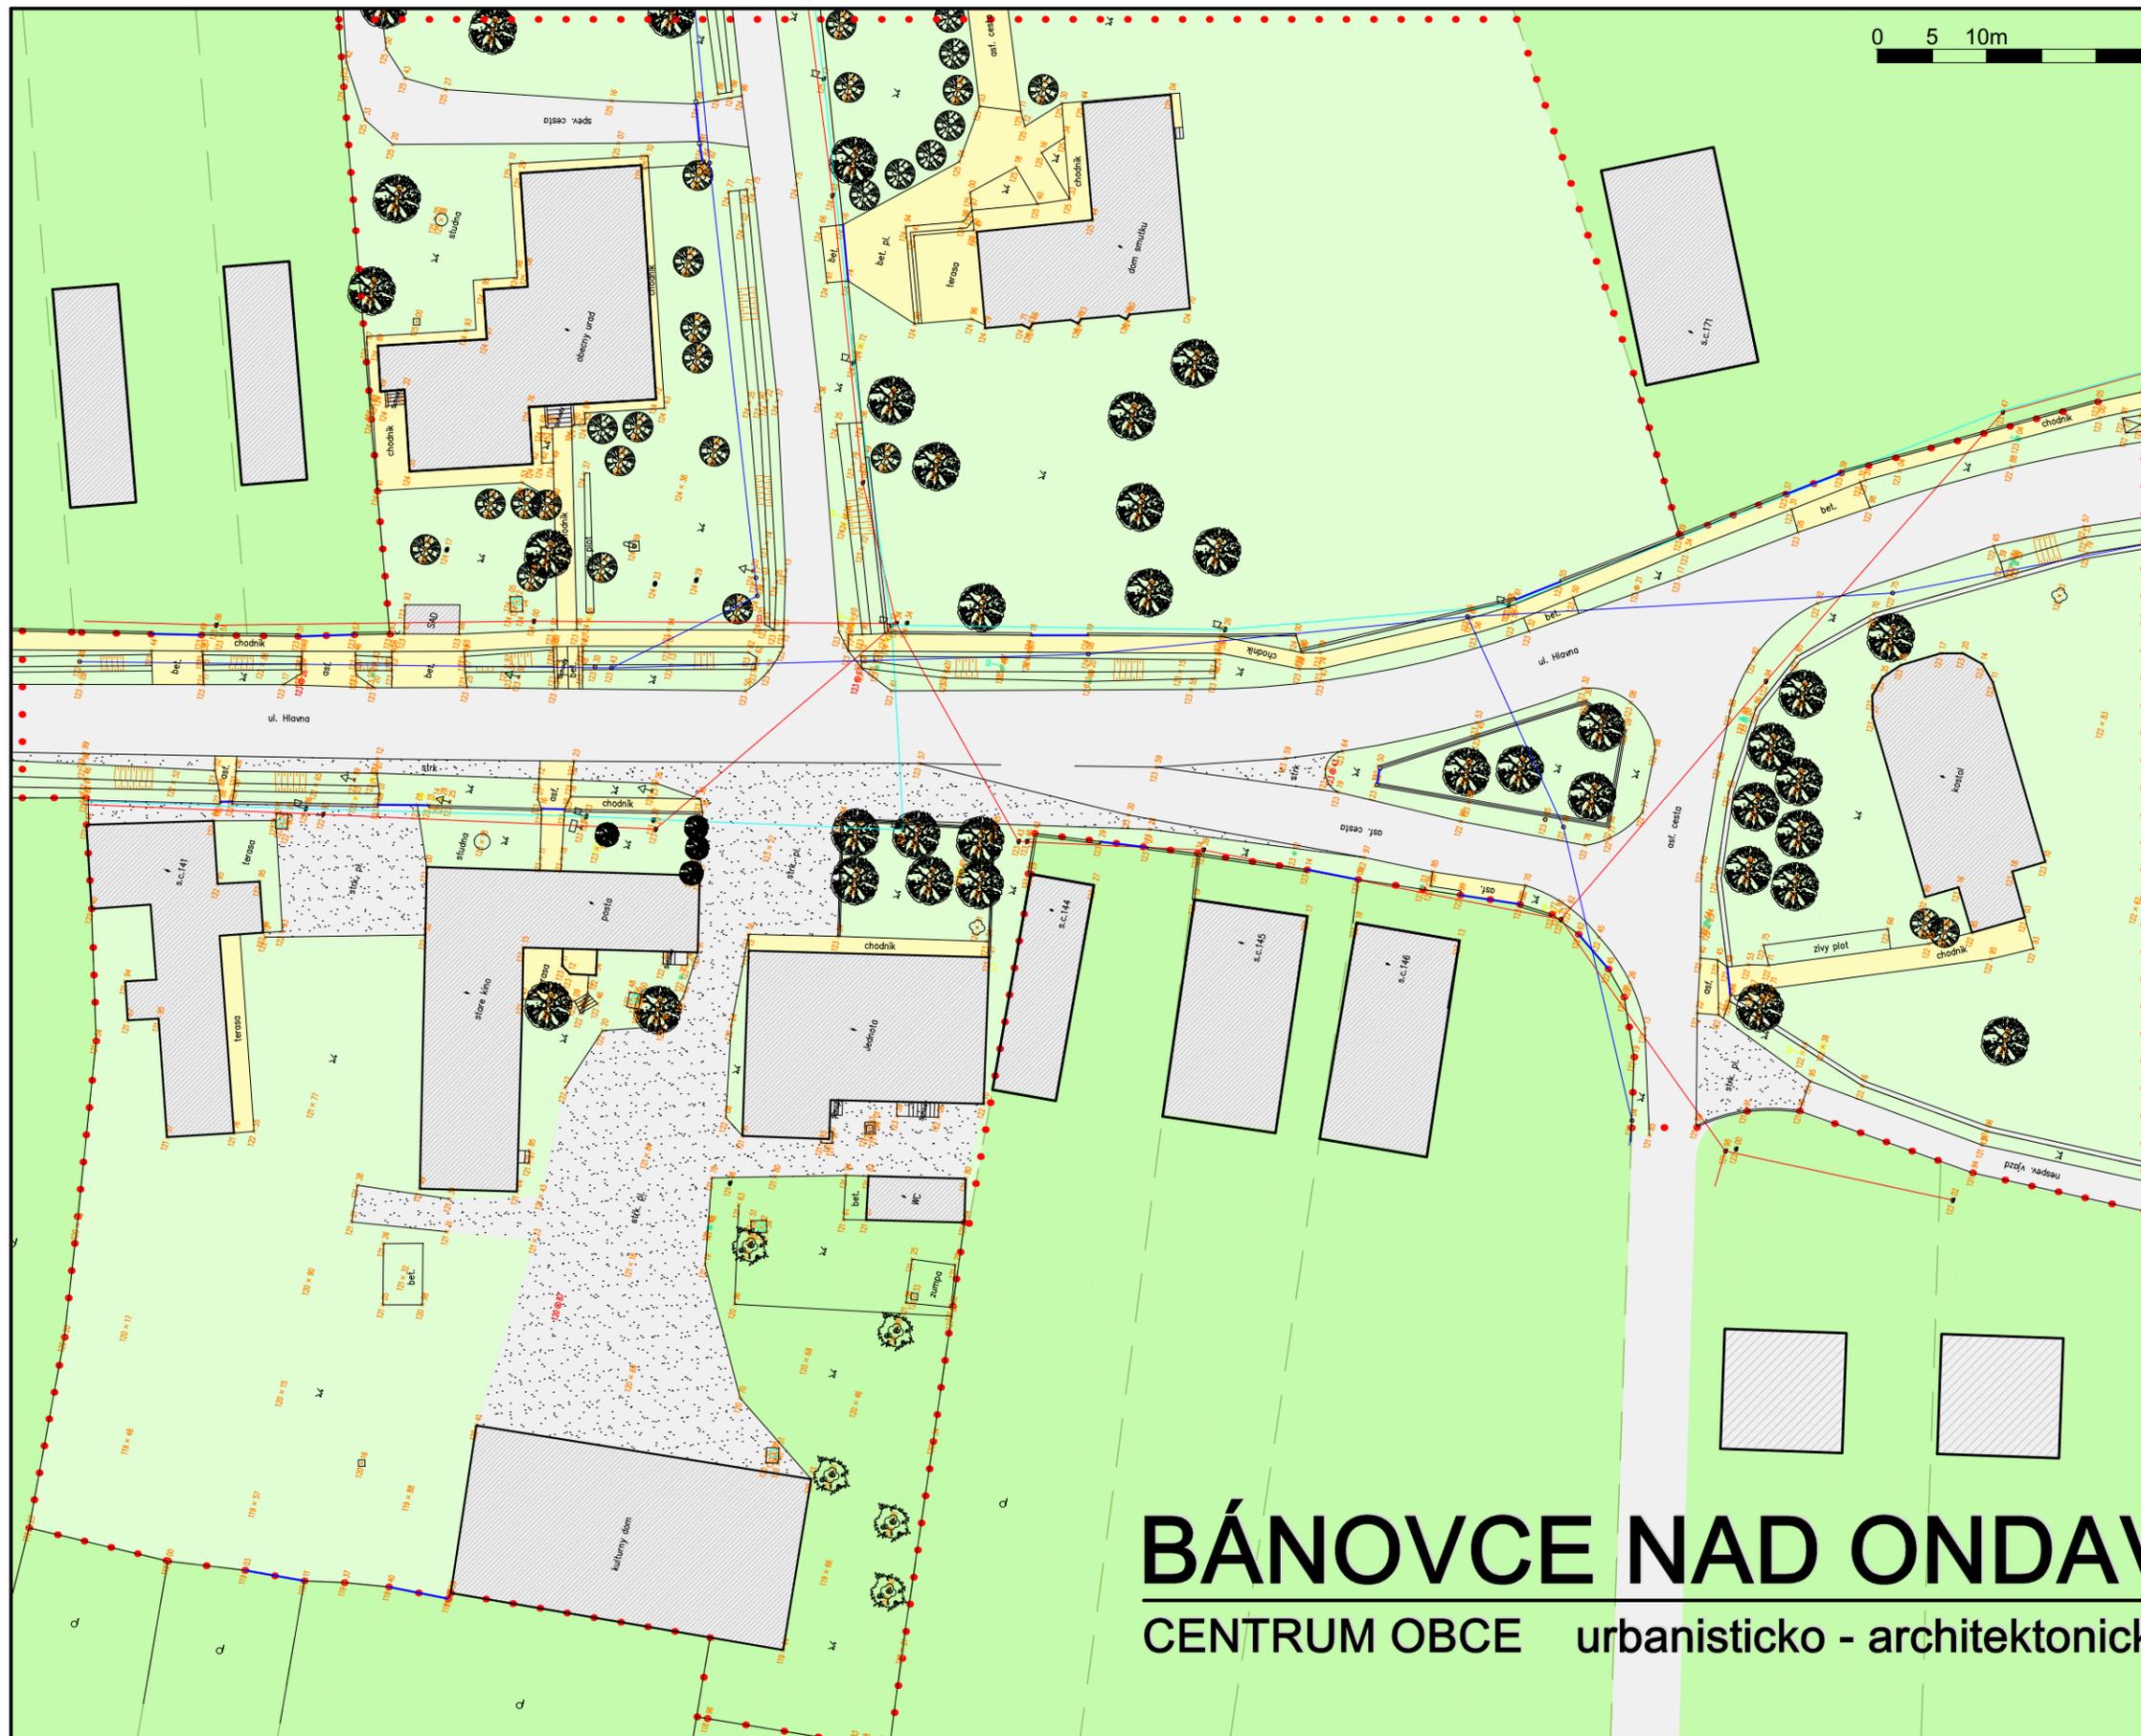

0 5 10m



SÚČASNÝ STAV m 1:600

LEGENDA:

- HRANICA RIEŠENÉHO ÚZEMIA
- HRANICE PARCEL PODĽA ZAMERANIA
- PŮVODNÝ OBJEKT
- PEŠÍ: ZÁMKOVÁ DLAŽBA BETÓN, ASFALT
- KOMUNIKÁCIE: ASFALT, BETÓN, DLAŽBA
- ŠTRKOVÁ PLOCHA
- VEREJNÁ A IZOLAČNÁ ZELEŇ
- ZELEŇ ZÁHRAD A SADOV
- JESTVUJÚCA VYSOKÁ ZELEŇ

objednávateľ: Obec Bánovce nad Ondavou
Bánovce nad Ondavou 191
072 04 Trhovište

zhotoviteľ: ARCHITEKTONICKÁ AGENTÚRA s.r.o.
M.R.Štefánika 1161/184
075 01 Trebišov

08/2012

BÁNOVCE NAD ONDAVOU

CENTRUM OBCE urbanisticko - architektonická štúdia





PROBLÉMOVÝ VÝKRES

m 1:1000

10. PRIESTOROVÁ BARIÉRA - RIGOL. CHÝBAJÚCA VEREJNÁ KANALIZÁCIA ROZČLEŇUJE CELÉ RIEŠENÉ ÚZEMIE, A PRISPIEVA K JEHO VNÍMANIU AKO ZHLUKU NAVZÁJOM IZOLOVANÝCH SOLITÉROV, NAMIESTO, ABY PÔSOBIL CELISTVO A HARMONICKY

9. VZRASTLÁ VEGETÁCIA BY SVOJIM CHARAKTEROM VIAC ZAPADALA K SÚKROMNÉMU OBJEKTU, KDE BY MAL ZMYSEL JEJ IZOLAČNÝ CHARAKTER. K OBJEKTU VEREJNEJ SPRÁVY BY VIAC PRISLÚCHAL OTVORENÝ PRIESTOR, NAZNAČUJÚCI ÚSTRETOVOSŤ A SPOJENIE S PRIESTROM OBCE A JEJ OBYČNIMI.

8. ÚPRAVA TOHTO MIKROPRIESTORU MÁ VYJADROVAŤ OTVORENOSŤ, TRANSPARENTNOSŤ A AUTORITU OBCE. VHODNÁ JE ÚPRAVA HLAVNÉHO VSTUPU TAK, ABY DÔSTOJNE PREZENTOVAL PRÁVE TIETO HODNOTY, A NEPÔSOBIL AKO BOČNÝ VSTUP. ROVNAKÚ POZORNOSŤ SI ZASLŮŽI AJ PAMÁTIK RODÁKA OBCE P. HOROVA.

7. ZASTÁVKY AUTOBUSU SÚ SÍCE UMIESTNENÉ PRIAMO V CENTRE OBCE, ALE V ROZPORE S NORMOU OPROTI SEBE A V NEVHODNOM PREVEDENÍ

6. ABSENCA VEREJNEJ KANALIZÁCIE OKREM TECHNICKÝCH NEDOSTATKOV ZBYTOČNE ROZDEĽUJE CENTRUM OBCE A VYTŤVÁRA NEVHODNÉ FYZICKÉ A VIZUÁLNE BARIÉRY

11. ABSENCA KOMUNIKÁCIE PRE PEŠÍCH V CELEJ TEJTO ZÓNE. POMYSELNE PATRÍ CHODCOVI CELÁ KOMUNIKÁCIA, V SKUTOČNOSTI MAJÚ JEDNOZNAČNÚ PREDNOSŤ VOZIDLÁ - IDE O DOPRAVNÚ KOMUNIKÁCIU: TOTO JE JEDEN Z NAJVAČŠÍCH NEDOSTATKOV RIEŠENÉHO ÚZEMIA, PLYNÚCI Z TRADIČNÉHO VIDIECKEHO ŽIVOTA. V DYNAMICKÝ SA ROZVÍJAJÚCEJ OBCE, VŠAK NIE JE PRIESTOR ANI DÔVOD NA OHROZOVANIE BEZPEČNOSTI CHODCA.

12. ABSENCA VYHRADENÉHO PARKOVISKA: PARKOVANIE JE NÁRAZOVÉ A ŽIVELNÉ NA ŠTRKOVEJ PLOCHE, POSKYTUJE NÁVŠTEVNÍCKE PARKOVACIE MIESTA PRE DOM SMŮTKU / CINTORÍN, AKO AJ OBEČNÝ ÚRAD S LITERÁRNÝM MUZEOM P. HOROVA A KNIŽNICOU

13. MŮRIK A OPLOTENIE: UMELÁ BARIÉRA, VYČLENENIE SA Z JADRA CENTRÁLNEHO PRIESTORU

14. PRIRODZENÁ BARIÉRA VZRASLEJ ZELENÉ: POMYSELNÁ HRANICA MEDZI VEREJNÝM PRIESTOROM A PLOCHOU CINTORÍNA. V RIEŠENOM ÚZEMÍ JASNE NAZNAČUJE PIETNY CHARAKTER LOKALITY

15. CIEĽOM JE NENÁSILNÉ ZAČLENENIE TOHTO MIKROPRIESTORU DO JADRA OBCE, A TO ODSTRÁNENÍM OPLOTENIA A VHODNOU ÚPRAVOU VSTUPNEJ ČASTI DOMU SMŮTKU S PREFERENCIOU POHYBU PEŠÍCH, VYHRADENÍM PARKOVACÍCH MIEST PRE NÁRAZOVÉ PARKOVANIE A MIESTU PRÍMERANEJ, T.J. PIETNEJ PARKOVEJ ÚPRAVY ZELENÉ

LEGENDA:

- HRANICA RIEŠENÉHO ÚZEMIA
- PŮVODNÝ OBJEKT
- ADMINISTRATÍVNO SPOLOČENSKÉ JADRO OBCE
- PEŠÍ
- KOMUNIKÁCIE
- ŠTRKOVÁ PLOCHA
- VEREJNÁ A IZOLAČNÁ ZELEŇ
- ZELEŇ ZÁHRAD A SADOV
- JESTVUJÚCA VYSOKÁ ZELEŇ

DOPRAVNÁ INFRAŠTRUKTÚRA:

- CHÝBAJÚCI / NERIADENÝ PARKING
- ZASTÁVKA AUTOBUSU
- CHÝBAJÚCI CHODNÍK

TECHNICKÁ INFRAŠTRUKTÚRA:

- ABSENCA VEREJNEJ KANALIZÁCIE

URBANISTICKÝ INTERIÉR:

- PREVÁDZKOVO - PRIESTOROVÁ BARIÉRA
- KOMPOZIČNO - VIZUÁLNA BARIÉRA
- PREVÁDZKOVO - PRIESTOROVÝ POTENCIÁL:
- ROZVOJOVÁ LOKALITA

objednávateľ: Obec Bánovce nad Ondavou
Bánovce nad Ondavou 191
072 04 Trhovište

zhotoviteľ: ARCHITEKTONICKÁ AGENTÚRA s.r.o.
M.R.Štefánika 1161/184
075 01 Trebišov


08/2012

5. ABSENCA KOMUNIKÁCIE PRE PEŠÍCH

4. MŮRIK A OPLOTENIE: FYZICKÁ BARIÉRA, POZOSTATOK PŮVODNEJ VÝSTAVBY
3. ABSENCA VYHRADENÉHO PARKOVISKA: PARKOVANIE JE NERIADENÉ, SLŮŽI ZÁROVEN AKO PLOCHAZASOBOVANIE. VÝRAZNE BLOKUJE POHYB PEŠÍCH

2. CIEĽOM ÚPRAVY TEJTO ČASTI RIEŠENÉHO ÚZEMIA JE ZVÝŠENIE BEZPEČNOSTI PEŠÍCH ZA PONECHANIA EXISTUJÚCEJ FUNKČNEJ NÁPLNE, T.J. VSTUP ZÁKAZNÍKOV A DOPRAVNÁ OBSLUHA PREDAJNE, AKO AJ VYTVORENIE VSTUPNÉHO PRIESTORU KULTÚRNO - KOMUNITNÉHO CENTRA OBCE.

1. TOTO ROZVOJOVÉ ÚZEMIE POSKYTUJE DOSTATOČNÝ PRIESTOROVÝ POTENCIÁL PRE BOHATÝ KOMUNITNÝ ŽIVOT OBCE, AKO AJ CHÝBAJÚCE SLUŽBY A OBYČIANSKU VYBAVENOSŤ. VÝHODOU JE AJ POLOHA A ORIENTÁCIA V ÚZEMÍ, MIERNE SVAŽITÝ TERÉN A VÝHLAD DO NIVY RIEKY ONDAVY

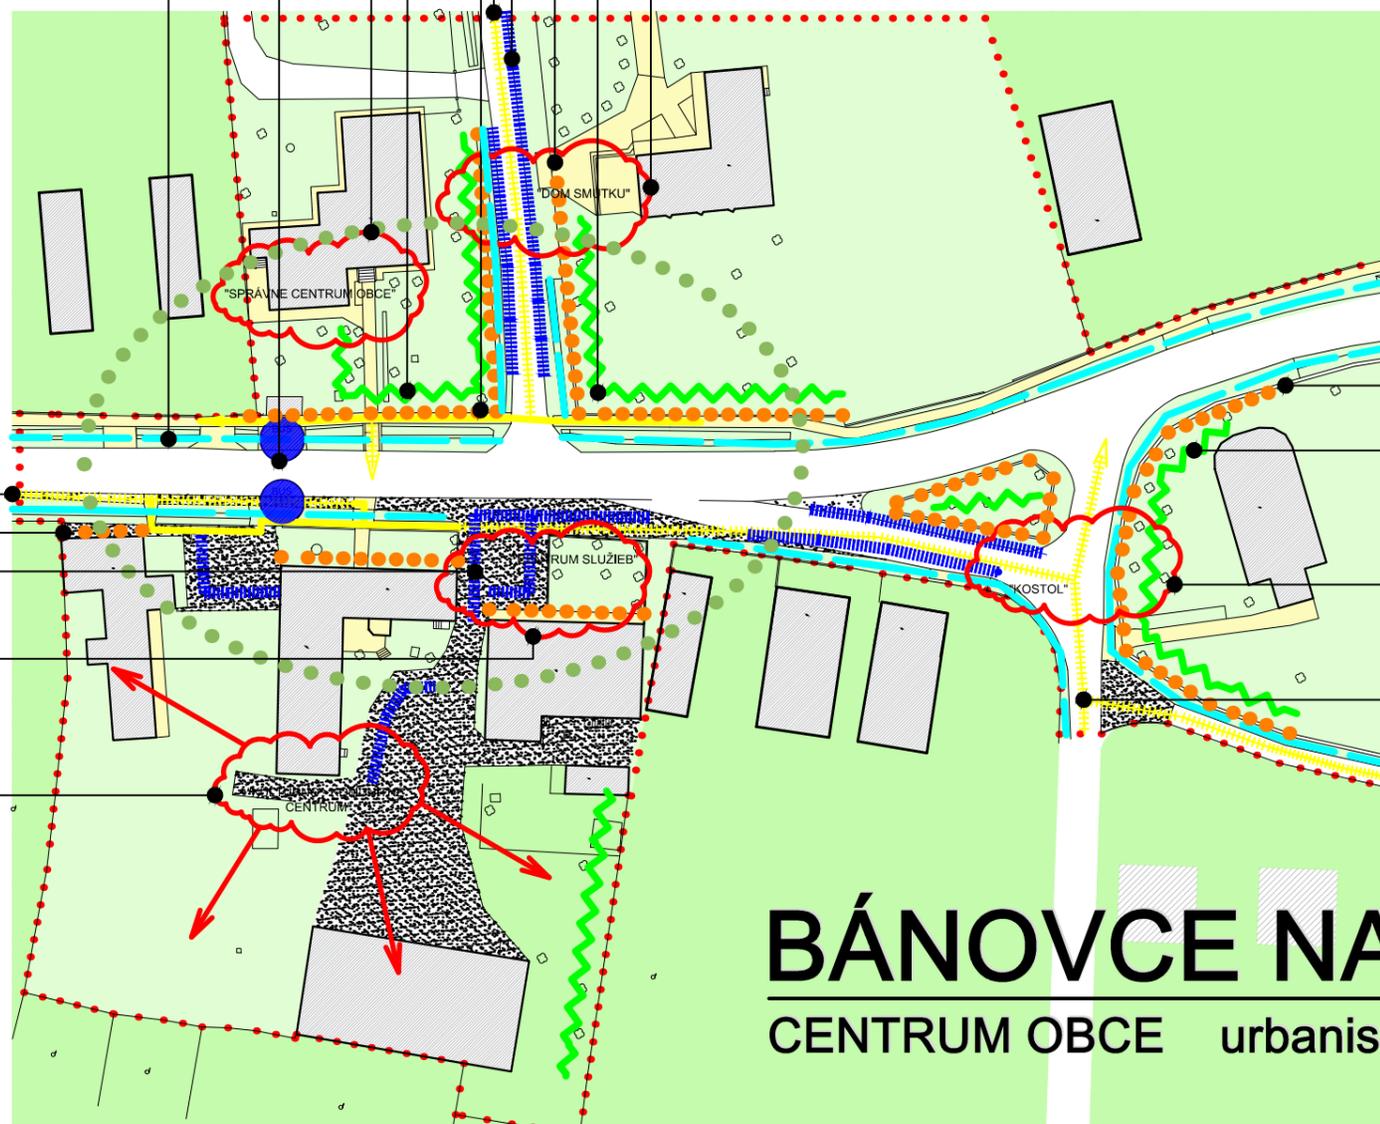

16. MŮRIK A OPLOTENIE: UMELÁ BARIÉRA, VYČLENENIE SA Z JADRA CENTRÁLNEHO PRIESTORU

17. PRIRODZENÁ BARIÉRA VZRASLEJ ZELENÉ: POMYSELNÁ HRANICA MEDZI VEREJNÝM A SAKRÁLNYM PRIESTOROM

18. URBANISTICKÁ ÚPRAVA MIKROPRIESTORU VSTUPU A VHODNÁ PARKOVÁ ÚPRAVA ZAČLEŇUJÚ NENÁSILNÉ TENTO PRIESTOR DO JEDNOTNÉHO KONCEPTU JADRA OBCE. STVÁRNENIE (VIĎ V.Č. 5) ODKAZUJE NA HISTORICKÚ TRADIČIU ALEJÍ. DTTO NEZMYSELNE OPLOTENÝ "OSTROVČEK" ZELENÉ


11. ABSENCA KOMUNIKÁCIE PRE PEŠÍCH: DTTO LOKALITA "DOM SMŮTKU"

BÁNOVCE NAD ONDAVOU

CENTRUM OBCE urbanisticko - architektonická štúdia




0 5 10m

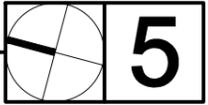

FUNKČNO - PREVÁDZKOVÝ VÝKRES m 1:600

LEGENDA:

- HRANICA RIEŠENÉHO ÚZEMIA
- HRANICE PARCIEL PODĽA ZAMERANIA
- PŮVODNÝ OBJEKT
- NAVRHOVANÝ / UPRAVOVANÝ OBJEKT
- LISTNÁČE A IHLIČNANY
- OVOCNÉ STROMY
- PRVKY DROBNEJ ARCHITEKTÚRY

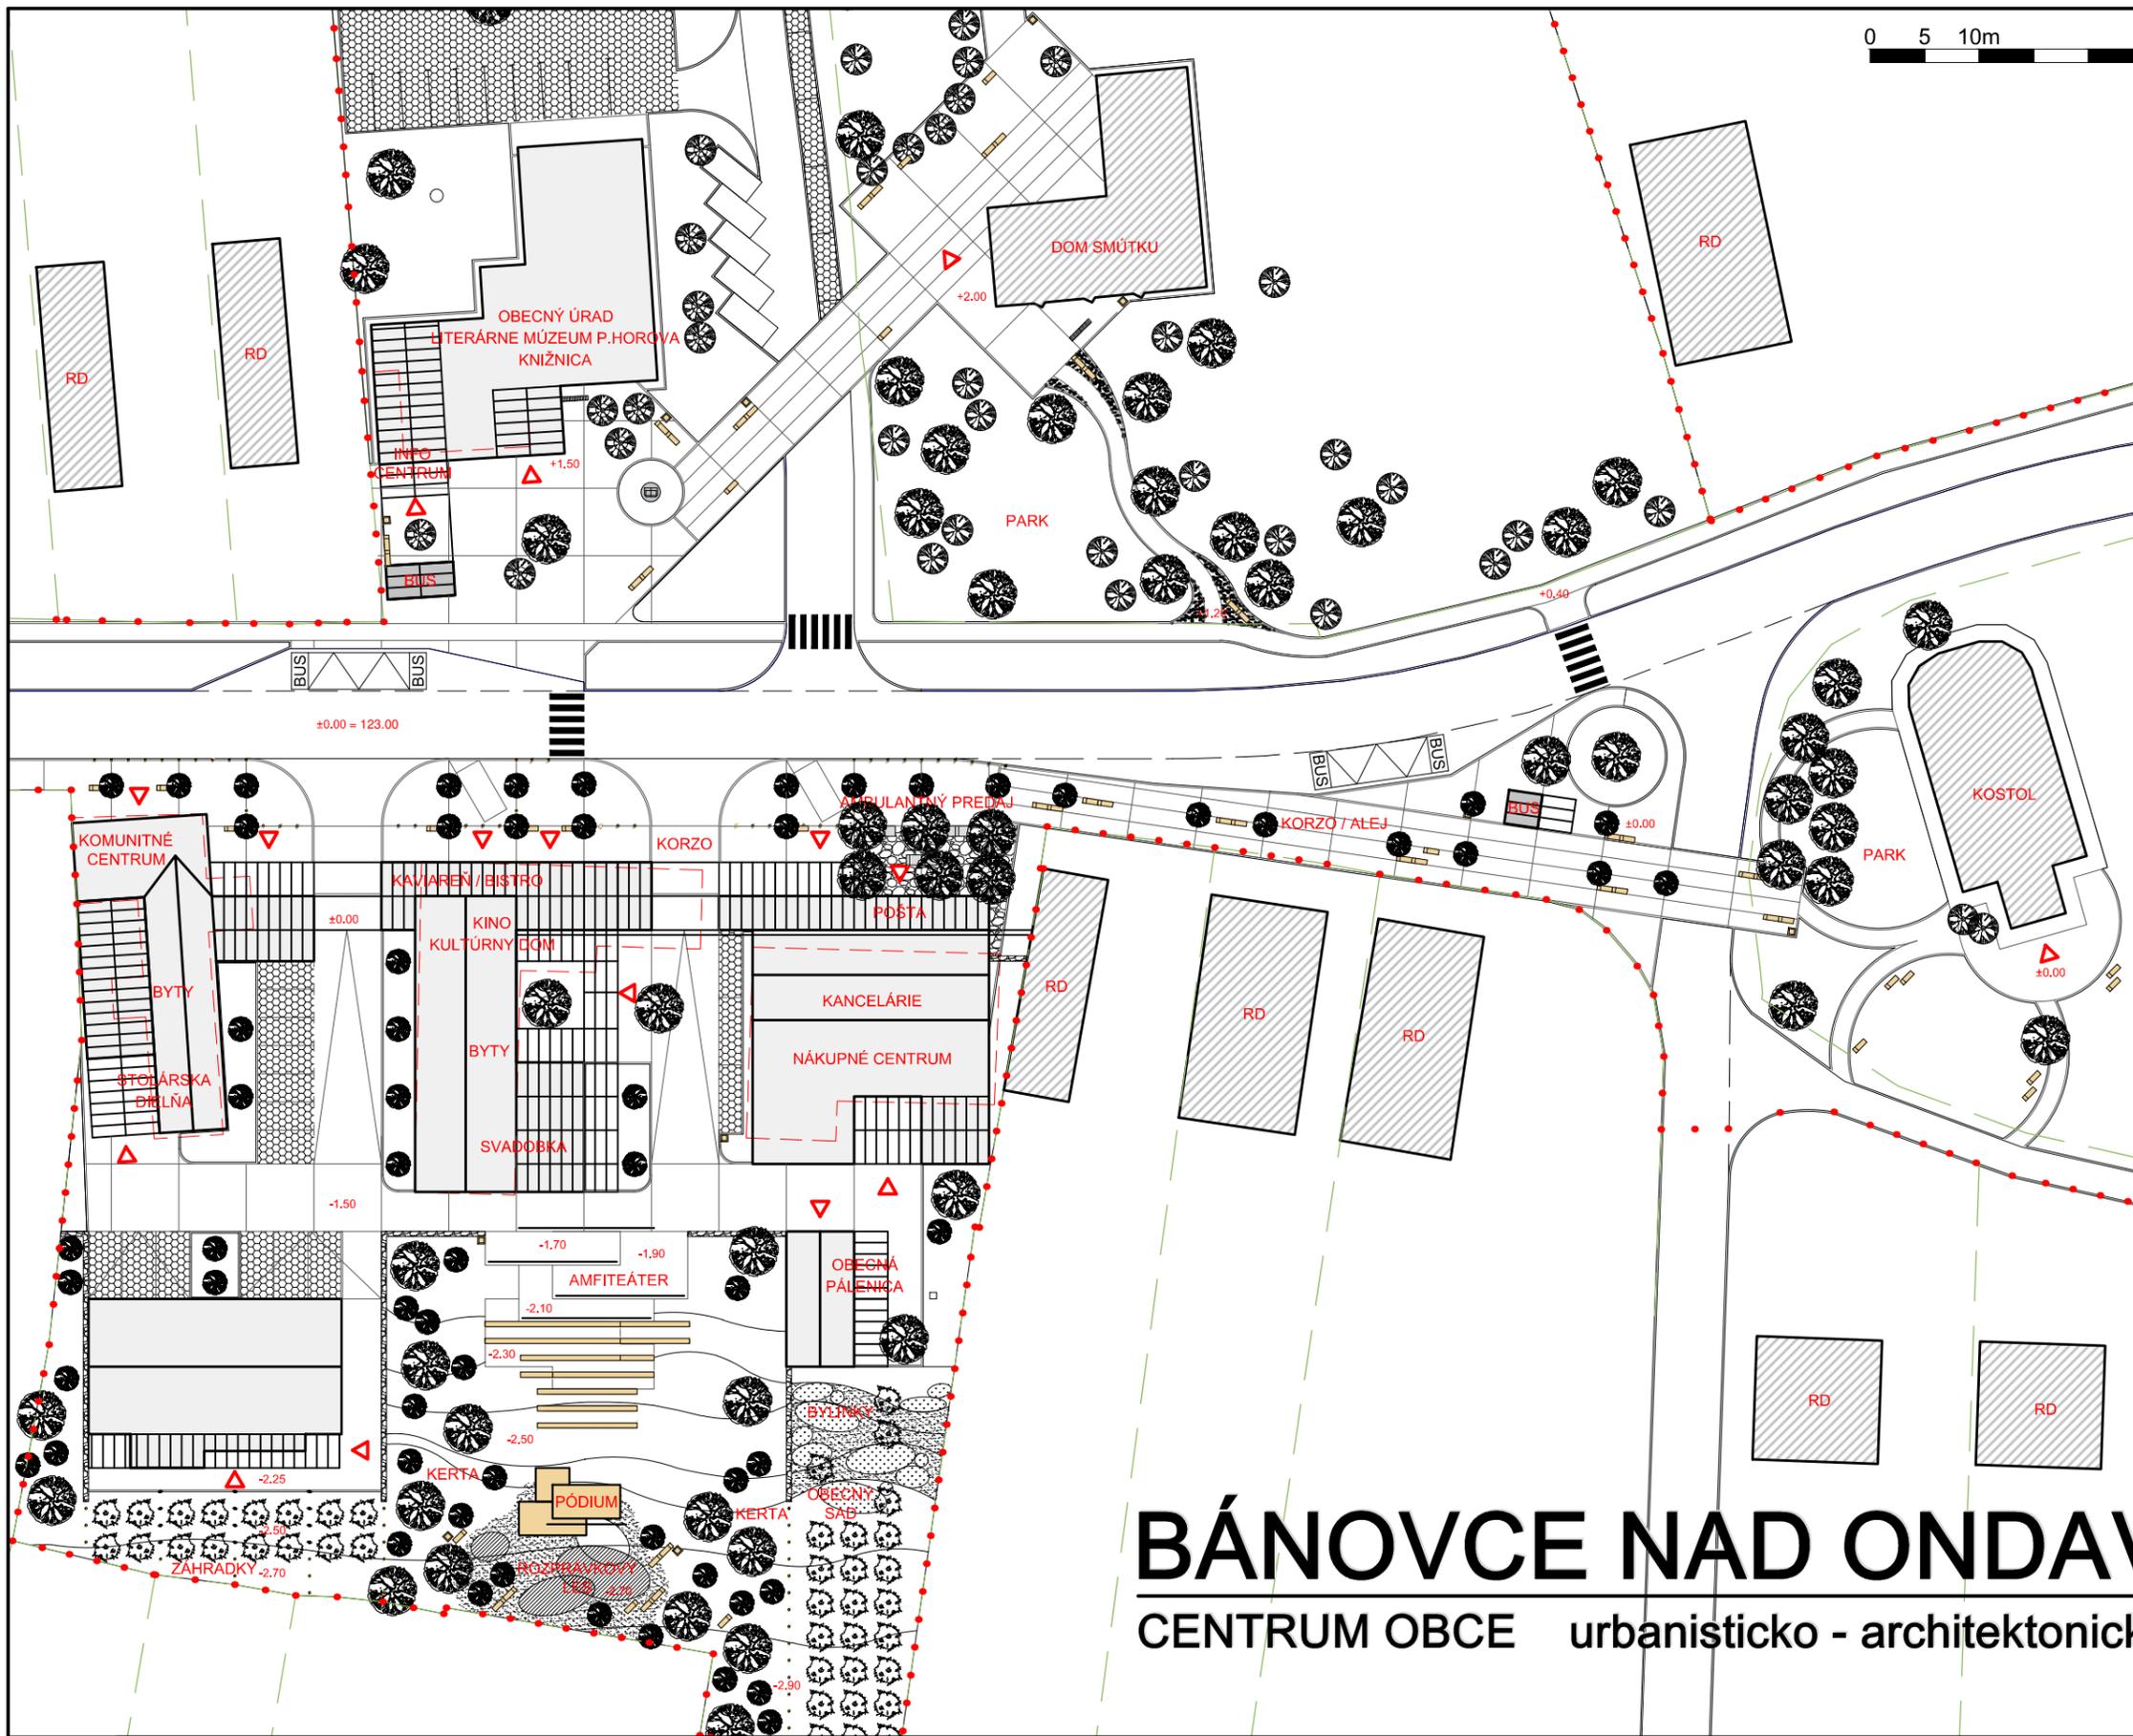

objednávateľ: Obec Bánovce nad Ondavou
 Bánovce nad Ondavou 191
 072 04 Trhovište


zhotoviteľ: ARCHITEKTONICKÁ AGENTÚRA s.r.o.
 M.R.Štefánika 1161/184
 075 01 Trebišov

08/2012

BÁNOVCE NAD ONDAVOU

CENTRUM OBCE urbanisticko - architektonická štúdia



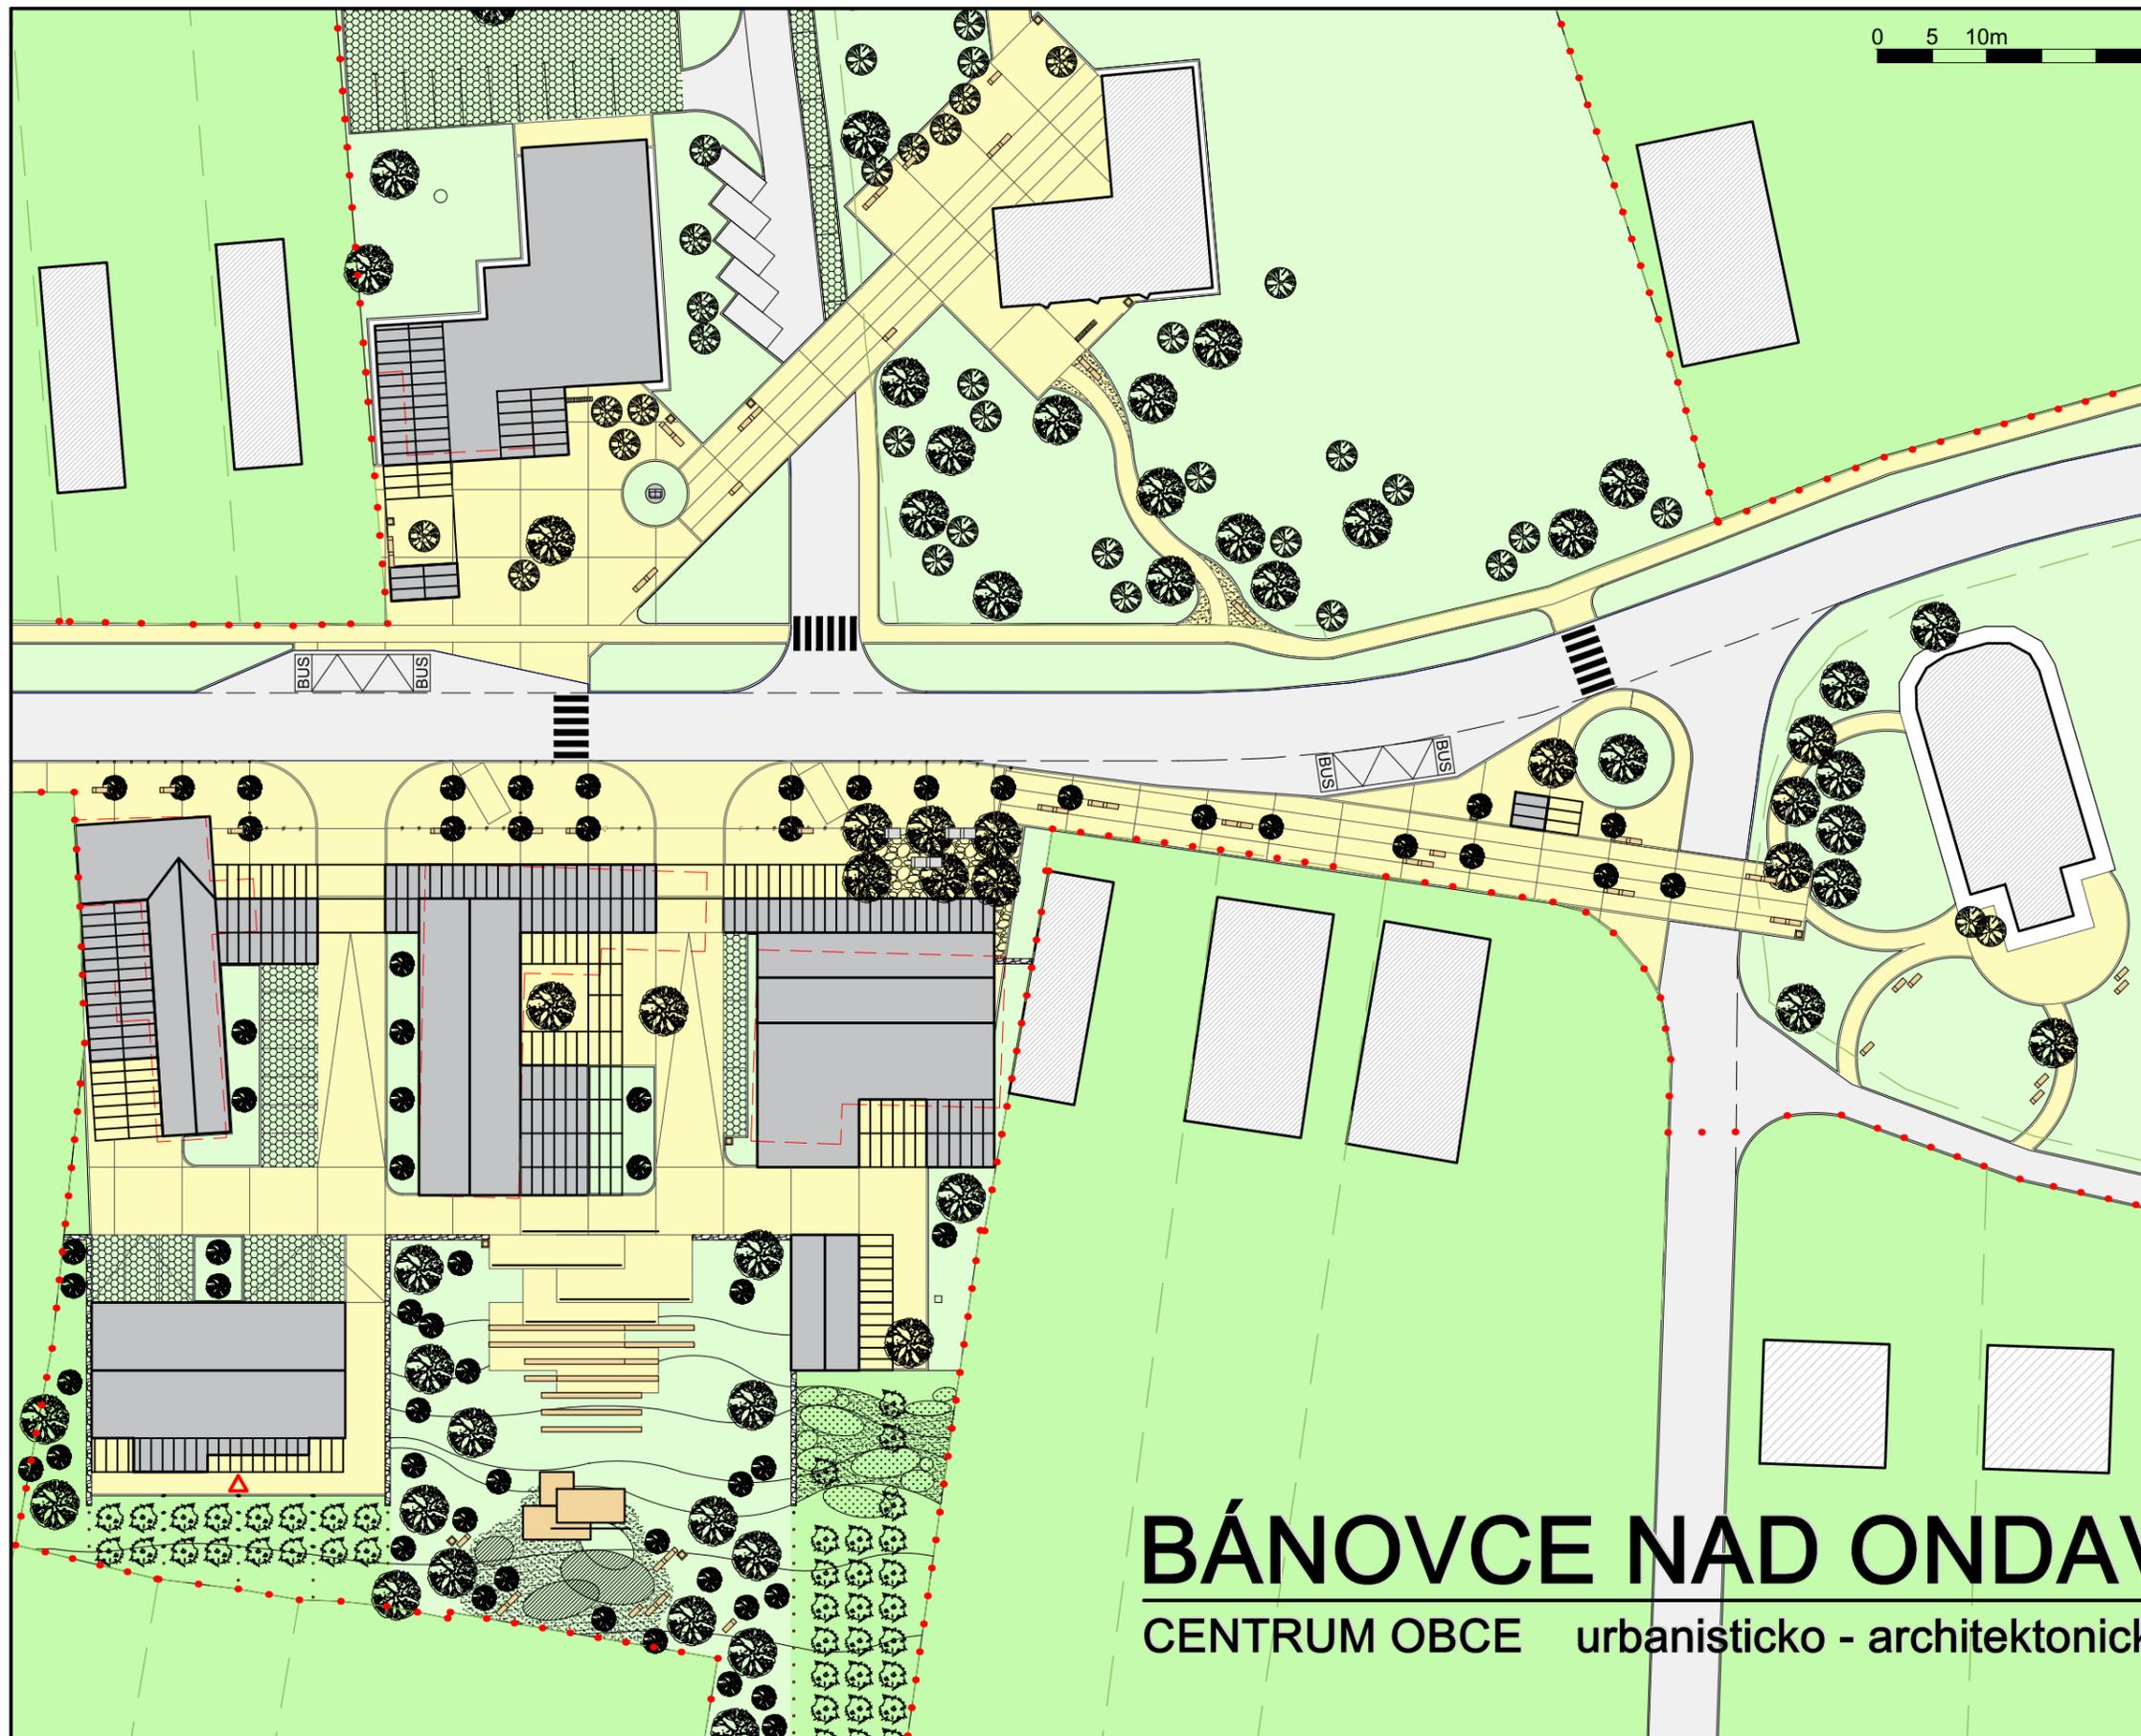

KOMPLEXNÝ URBANISTICKO
ARCHITEKTONICKÝ NÁVRH
m 1:600

LEGENDA:

- HRANICA RIEŠENÉHO ÚZEMIA
- HRANICE PARCIEL PODĽA ZAMERANIA
- PŮVODNÝ OBJEKT
- NAVRHOVANÝ OBJEKT
- PEŠÍ: ZÁMKOVÁ DLAŽBA BETÓN, ASFALT
- KOMUNIKÁCIE: ASFALT, BETÓN, DLAŽBA
- PARKING: ASFALT, POLOVEGETAČNÉ TVÁRNICE
- VEREJNÁ A IZOLAČNÁ ZELEŇ
- ZELEŇ ZÁHRAD A SADOV
- LISTNÁČE A IHLIČNANY
- OVOCNÉ STROMY
- BYLINKOVÝ ZÁHON
- PRVKY DROBNEJ ARCHITEKTÚRY

objednávateľ: Obec Bánovce nad Ondavou
Bánovce nad Ondavou 191
072 04 Trhovište


zhotoviteľ: ARCHITEKTONICKÁ AGENTÚRA s.r.o.
M.R.Štefánika 1161/184
075 01 Trebišov

08/2012


BÁNOVCE NAD ONDAVOU

CENTRUM OBCE urbanisticko - architektonická štúdia




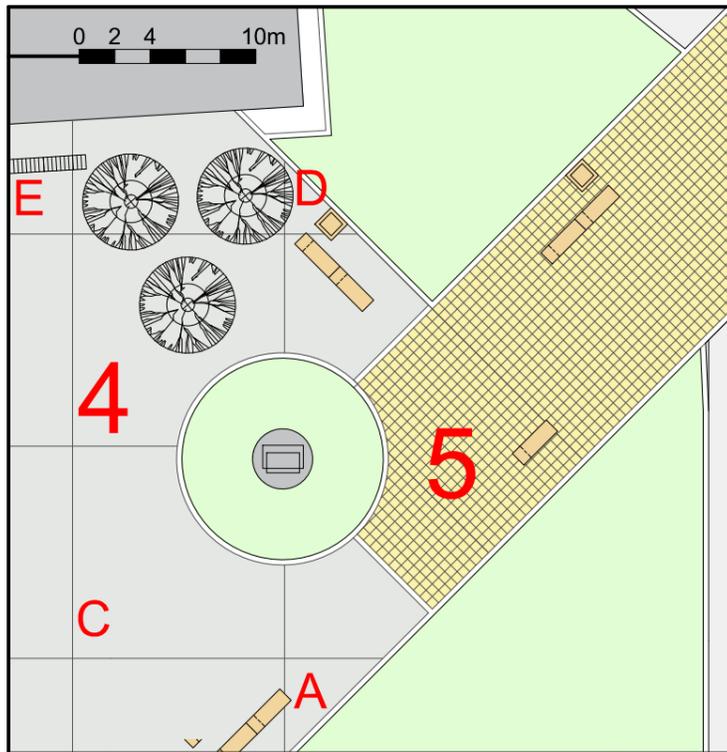

VSTUPNÁ PLOCHA OBECNÉHO ÚRADU S PAMÄTNÍKOM P. HOROVA A NÄSTUP K DOMU SMÜTKU

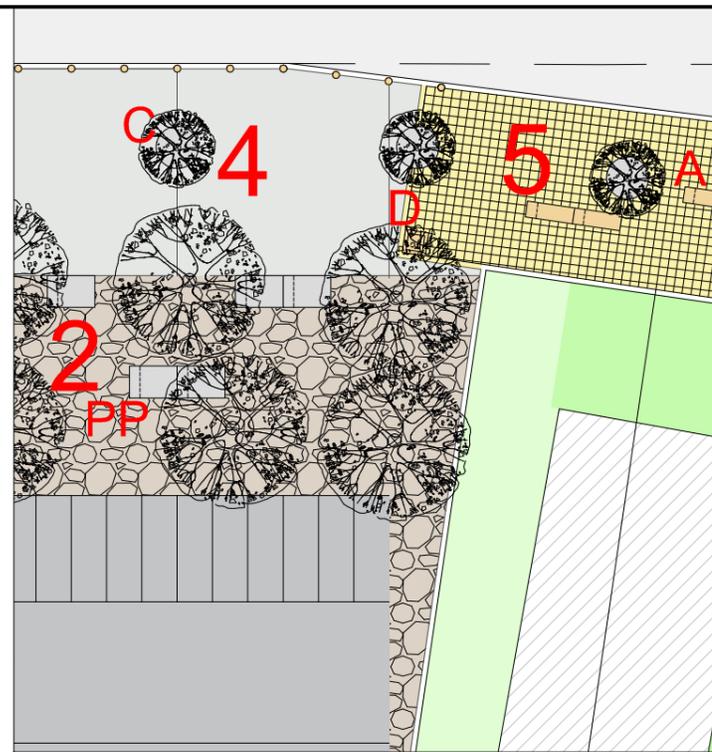

PLOCHA AMBULANTNÉHO PREDAJA A NÄSTUP DO ALEJE

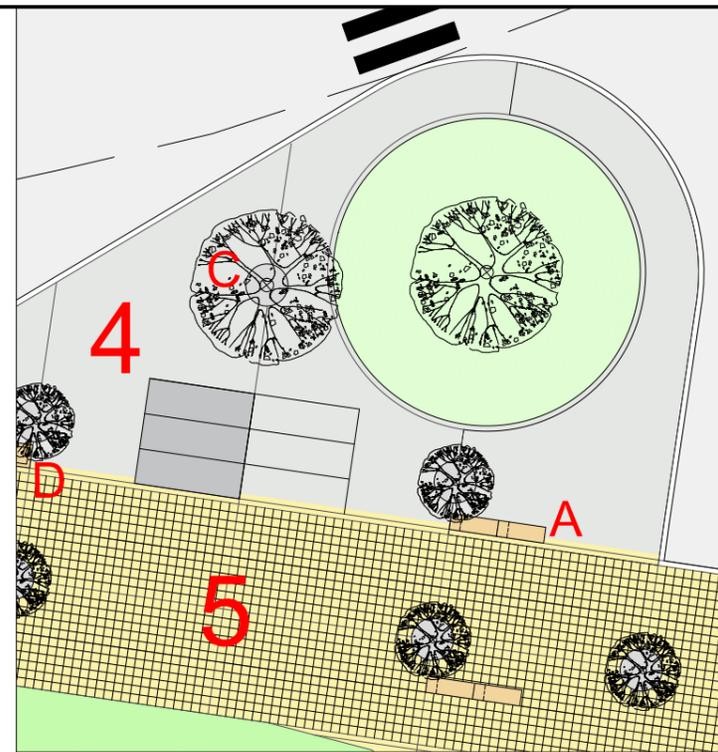

ALEJ: NÄSTUP K MHD A KOSTOLU



DETAIL MIKROPRIESTORU
m 1:200

LEGENDA:

- HRANICA RIEŠENÉHO ÜZEMIA
- PEŠÍ
- KOMUNIKÁCIE
- PARKING
- VEREJNÄ A IZOLAČNÄ ZELEŇ
- ZELEŇ ZÄHRAD A SADOV
- LISTNÄČE A IHLIČNANY
- OVOCNÉ STROMY
- BYLINKOVÝ ZÄHON
- PRVKY DROBNEJ ARCHITEKTÜRY



1 POLOVEGETAČNÉ TVÄRNICE 2 LOMOVÝ KAMEŇ 3 ŽULA "MAČACIE HLAVY", ZÄMKOVÄ DLAŽBA TYPU 10X10cm 4 "PREMAC KORZO", 18X18, 18X24cm, 5 ZÄMKOVÄ DLAŽBA TYPU "PREMAC KORZO", 24X24cm, 6 RIEČNY ŠTRK 7 MÜRIKY: PIESKOVEC, LOMOVÝ KAMEŇ



PREDAJNÝ PULT / LAVIČKA, LAVIČKA VLNA, MREŽA K STROMOM, ODPADKOVÝ KOŠ, STOJAN NA BICYKLE

FOTO:
- PRÍKLAD VHODNE A NEVHODNE RIEŠENEJ SADOVEJ ÜPRAVY VO VIDIECKOM PROSTREDÍ
- BYLINKOVÉ ZÄHONY A OBEČNÝ SAD AKO DIDAKTICKÄ POMÔČKA A PODPORA KOMUNITNÉHO ŽIVOTA
- PRÍRODNÉ MATERIÄLY AKO PRVKY DROBNEJ ARCHITEKTÜRY (MÜRIK, OPLOTENIE, DLAŽBA)

objednávateľ: Obec Bánovce nad Ondavou
Bánovce nad Ondavou 191
072 04 Trhovište

zhotoviteľ: ARCHITEKTONICKÄ AGENTÜRA s.r.o.
M.R.Štefänika 1161/184
075 01 Trebišov

08/2012

BÄNOVCE NAD ONDAVOU

CENTRUM OBCE urbanisticko - architektonickÄ štúdia



PRIESTOROVÉ POHĽADY
CELKOVÉ



objednávateľ: Obec Bánovce nad Ondavou
Bánovce nad Ondavou 191
072 04 Trhovište

zhotoviteľ: ARCHITEKTONICKÁ AGENTÚRA s.r.o.
M.R.Štefánika 1161/184

08/2012

075 01 Trebišov

BÁNOVCE NAD ONDAVOU

CENTRUM OBCE urbanisticko - architektonická štúdia



PRIESTOROVÉ POHĽADY



POHĽAD NA SPRÁVNE CENTRUM OBCE



POHĽAD NA CENTRUM SLUŽIEB

objednávateľ:

Obec Bánovce nad Ondavou
Bánovce nad Ondavou 191
072 04 Trhovište

zhotoviteľ: ARCHITEKTONICKÁ AGENTÚRA s.r.o.

M.R.Štefánika 1161/184


08/2012

075 01 Trebišov

BÁNOVCE NAD ONDAVOU

CENTRUM OBCE urbanisticko - architektonická štúdia



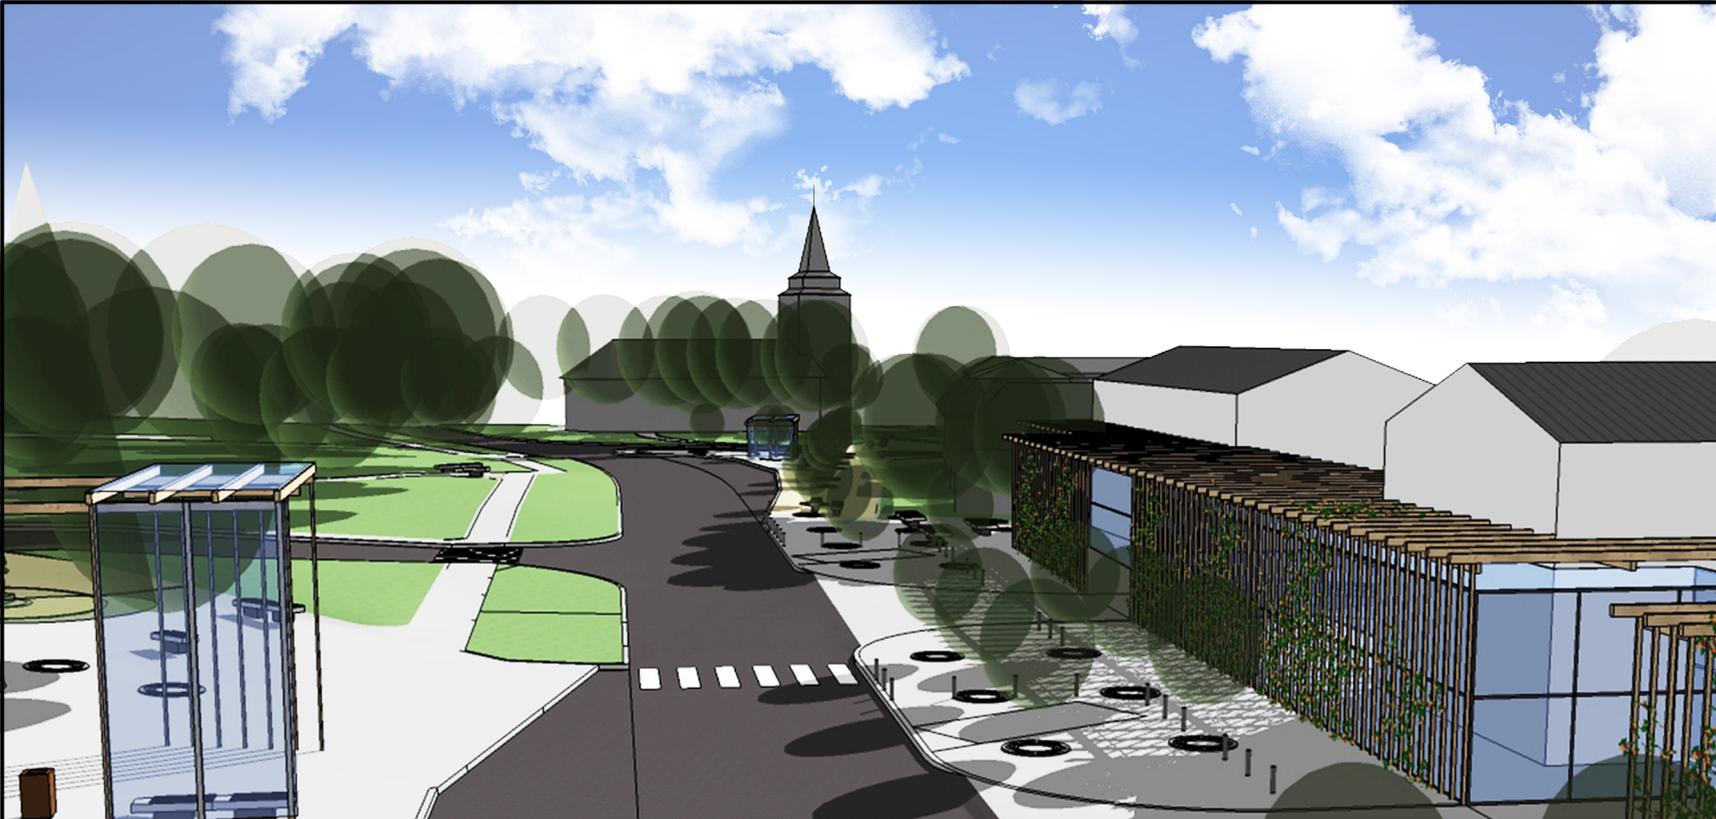

POHĽAD DO ALEJE

POHĽAD NA
KULTÚRNO - KOMUNITNÉ CENTRUM

objednávateľ:

Obec Bánovce nad Ondavou
Bánovce nad Ondavou 191
072 04 Trhovištezhotoviteľ: ARCHITEKTONICKÁ AGENTÚRA s.r.o.
M.R.Štefánika 1161/184

08/2012

075 01 Trebišov

BÁNOVCE NAD ONDAVOU

CENTRUM OBCE urbanisticko - architektonická štúdia



PRÍKLADY REALIZÁCIÍ

TYPICKÉ ARCHITEKTONICKÉ PRVKY NA BYTOVOM /
RODINNOM DOME (FRANCÚZKE OKNÁ, DREVENÉ
OKENICE, PRIZNANÝ ŠTÍT, DREVENÝ OBKLAD,
PERGOLA)



DREVENÝ OBKLAD, FRANCÚZKE
OKNÁ NA STAVBÁCH OV (NAPR.
OV: KOMUNITNÉ CENTRUM,
KINO, PÁLENICA)



TYPICKÝ ARCHITEKTONICKÝ PRVOK - PERGOLA
(NAPR. KORZO, OBEČNÝ ÚRAD, OV)



POHODA A PRÍJEMNÉ PROSTREDIE
PRE VŠETKÝCH



DREVENÝ OBKLAD, FRANCÚZKE OKNÁ
(NAPR. OBČIANSKA VYBAVENOSŤ, SOBÁŠNA SIEŇ)

objednávateľ: Obec Bánovce nad Ondavou
Bánovce nad Ondavou 191
072 04 Trhovište

zhotoviteľ: ARCHITEKTONICKÁ AGENTÚRA s.r.o.
M.R.Štefánika 1161/184
075 01 Trebišov

08/2012

BÁNOVCE NAD ONDAVOU

CENTRUM OBCE urbanisticko - architektonická štúdia

